


Skala pionowa 1:50
Skala pozioma 1:500

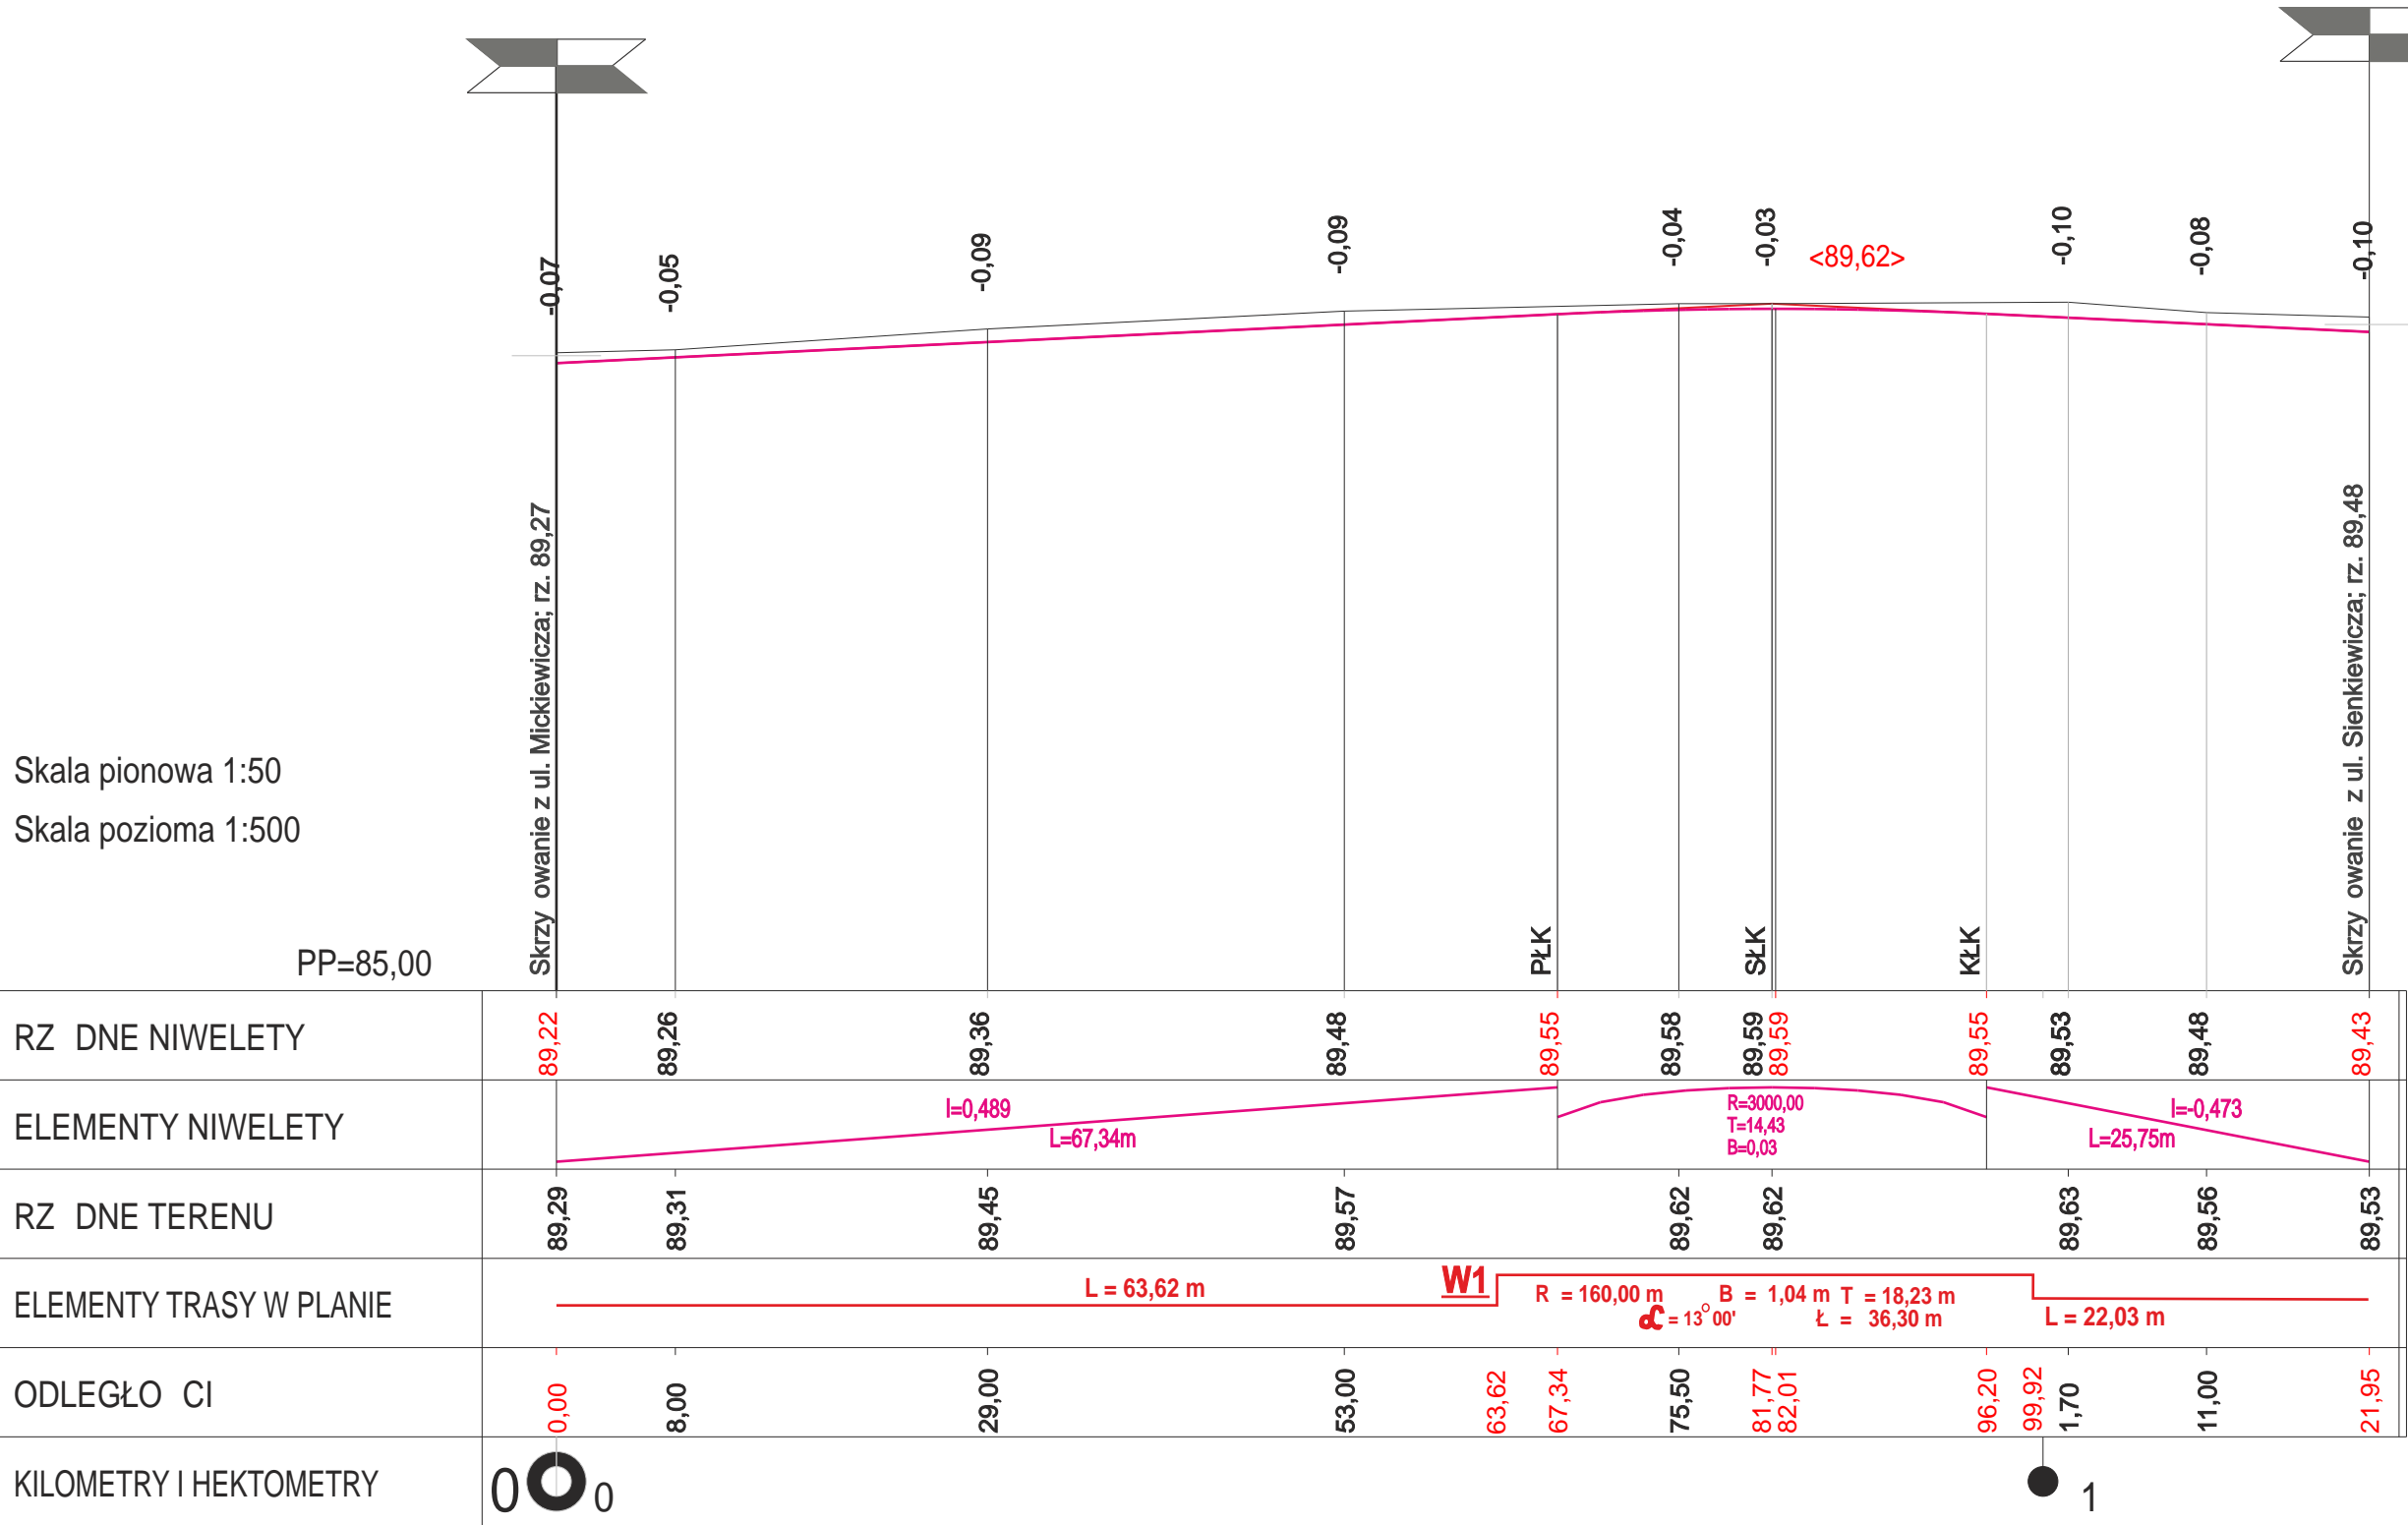

PRZEBUDOWA DRÓG GMINNYCH - ULIC : MICKIEWICZA, KOCHANOWSKIEGO ,SIENKIEWICZA, ORZESZKOWEJ I KONOPNICKIEJ W M..CHOCICZA			
ETAP II - ULICE SIENKIEWICZA, ORZESZKOWEJ I KONOPNICKIEJ			
PROJEKT BUDOWLANO-WYKONAWCZY			
Bran a drogowa			
PRZEKRÓJ PODŁU NY - ulica Orzeszkowej			
Zamawiaj cy : URZ D GMINY W NOWYM MIE CIE NAD WART			
ul.. POZNA SKA 14 , 63-040 NOWE MIASTO NAD WART			
Zespół projektowy	Nr uprawnie	Podpis	SKALA 1 : 50 500
Mariola Helwig			
Hieronim Krzysztofia	191/87/Pw		Rys. nr 3.2
roda Wlkp. , CZERWIEC 2014			