


# PRZEKRÓJ NAWIERZCHNI DLA CHODNIKÓW NA TERENIE OŚ BOGUSZYN

skala 1:20

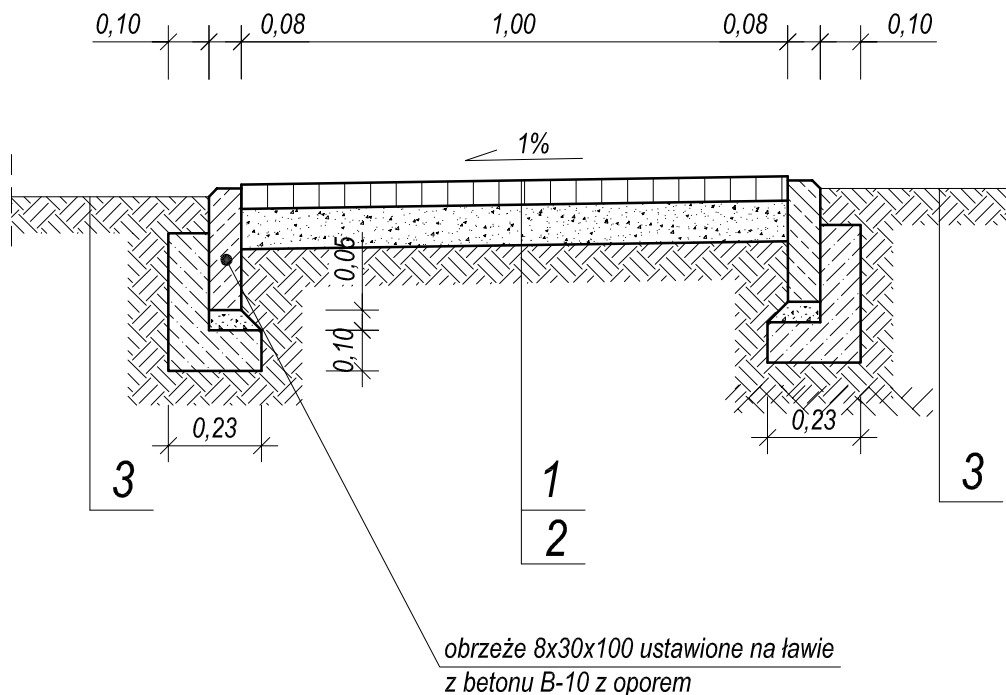

1	kostka brukowa typu polbruk gr. 6 cm w kolorze szarym
2	podsyпка cementowo - piaskowa gr. 10 cm
3	trawnik

PRACOWNIA PROJEKTOWA			
Branża: Drogowa	<b>SIĘCI I INSTALACJI SANITARNYCH</b> ul. Marii Koszutskiej 10 62-800 Kalisz		
Stadium: Projekt budowlany	MODERNIZACJA I ROZBUDOWA ISTNIEJĄCEJ OCZYSZCZALNI ŚCIEKÓW W MIEJSCOWOŚCI BOGUSZYN (dz. nr 330/1, 330/2, 329/1, 329/2) Obiekt: GMINA NOWE MIASTO NAD WARTĄ, POWIAT ŚRODA WLKP.		
Projektant: inż. Waldemar Kasprzak WKP/0051/PWOK/07; WKP/BO/4673/01 Uprawnienia do kierowania robotami i projektowania bez ograniczeń w specjalności konstrukcyjno - budowlanej	Podpis:	Inwestor: Gmina Nowe Miasto nad Wartą ul. Poznańska 14 63-040 Nowe Miasto nad Wartą	Data: 05.2017r.
Sprawdził: inż. Arkadiusz Rygas WKP/0300/POOD/13; WKP/BM/0348/09 Uprawnienia do kierowania robotami i projektowania bez ograniczeń w specjalności drogowej	Podpis:	Temat rysunku: PRZEKRÓJ NAWIERZCHNI DLA CHODNIKÓW NA TERENIE OCZYSZCZALNI ŚCIEKÓW	Skala: 1:20 Nr rys. <b>3D</b>