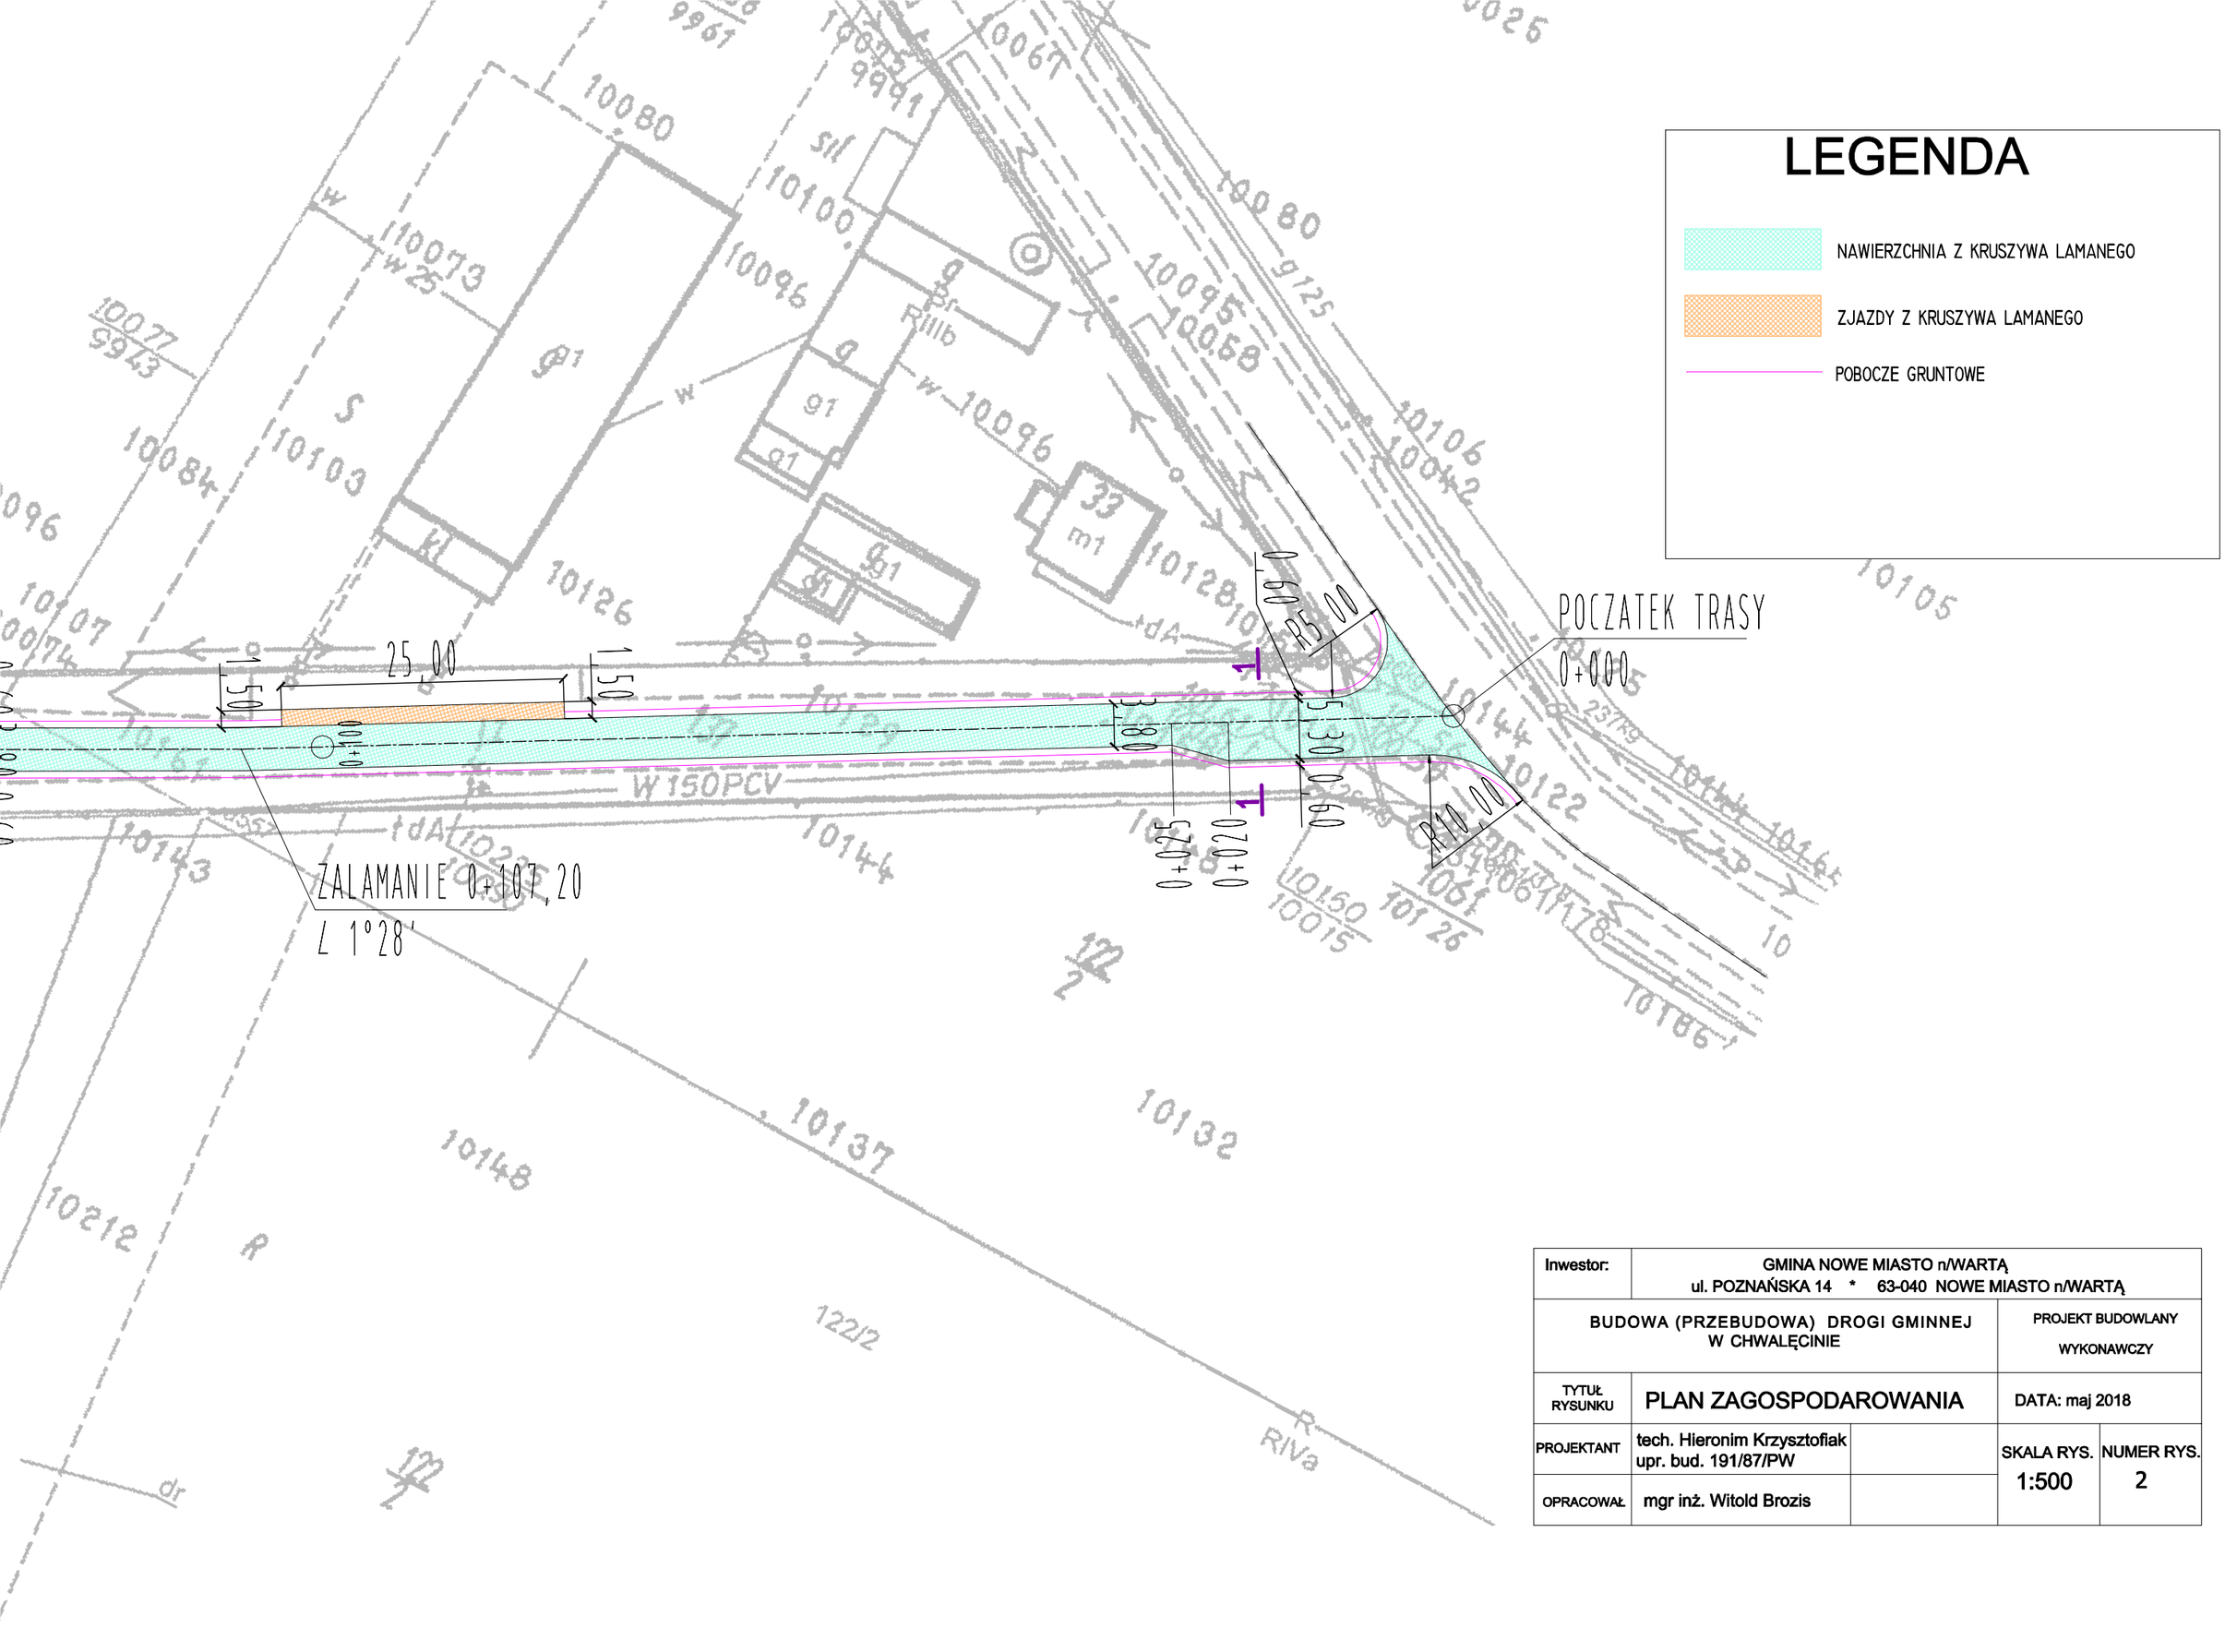

Inwestor:	GMINA NOWE MIASTO n/WARTĄ ul. POZNAŃSKA 14 * 63-040 NOWE MIASTO n/WARTĄ			
BUDOWA (PRZEBUDOWA) DROGI GMINNEJ W CHWALĘCINIE			PROJEKT BUDOWLANY WYKONAWCZY	
TYTUŁ RYSUNKU	PLAN ZAGOSPODAROWANIA		DATA: maj 2018	
PROJEKTANT	tech. Hieronim Krzysztofiak upr. bud. 191/87/PW		SKALA RYS. 1:500	NUMER RYS. 2
OPRACOWAŁ	mgr inż. Witold Brozis			