





PRZĘKROJ 1 - 1

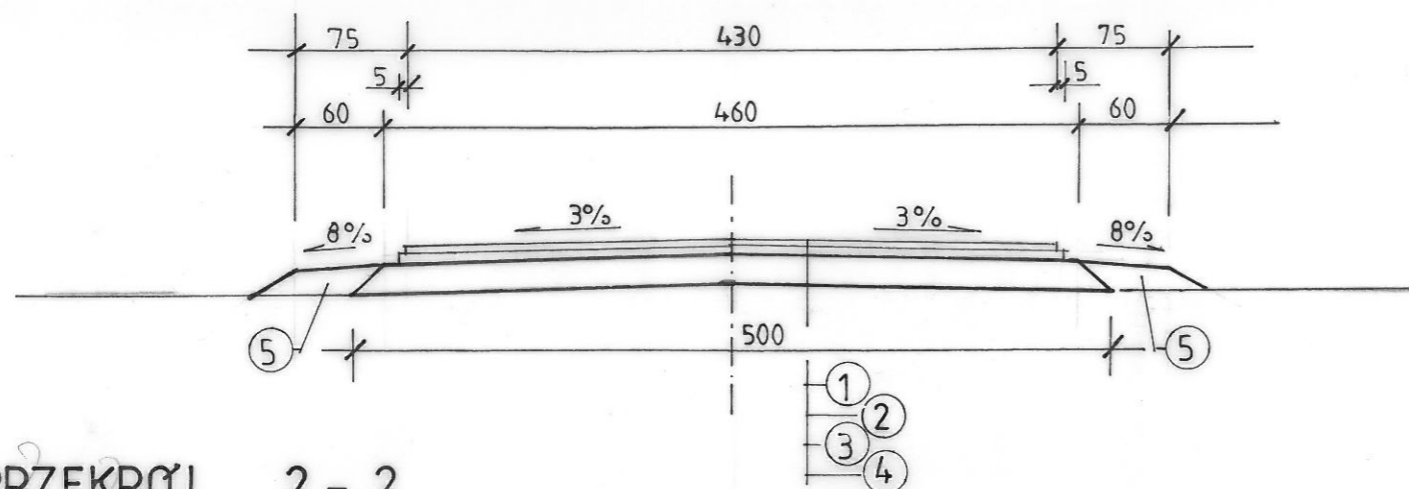

PRZĘKROJ 2 - 2

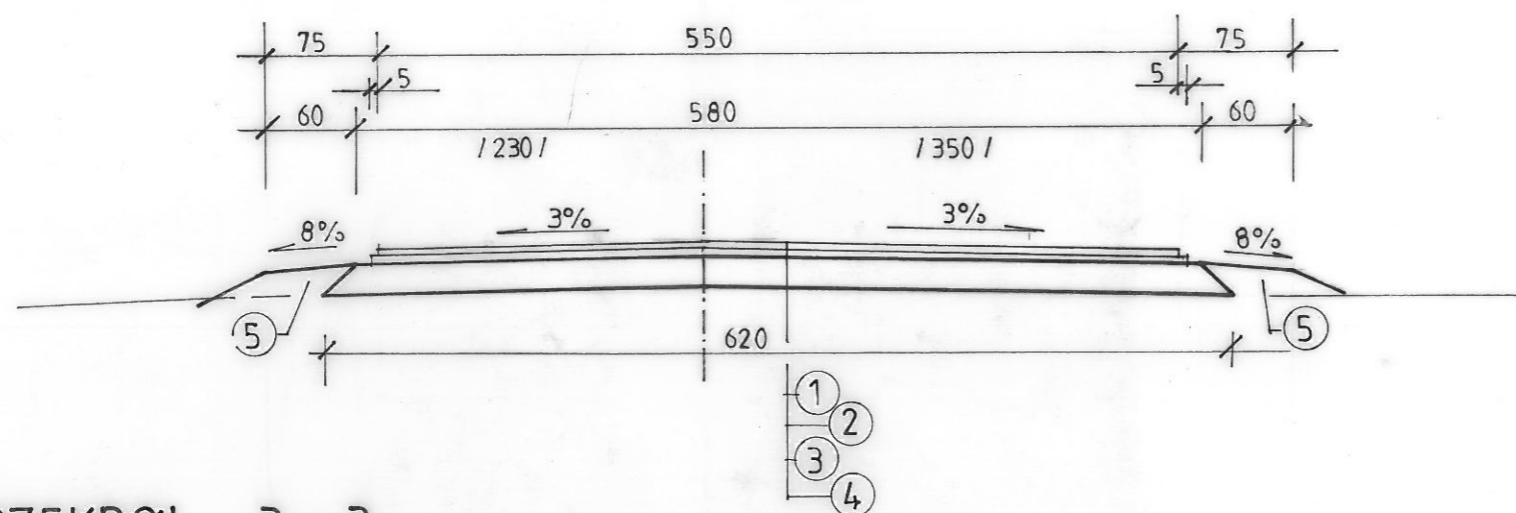

PRZĘKROJ 3 - 3

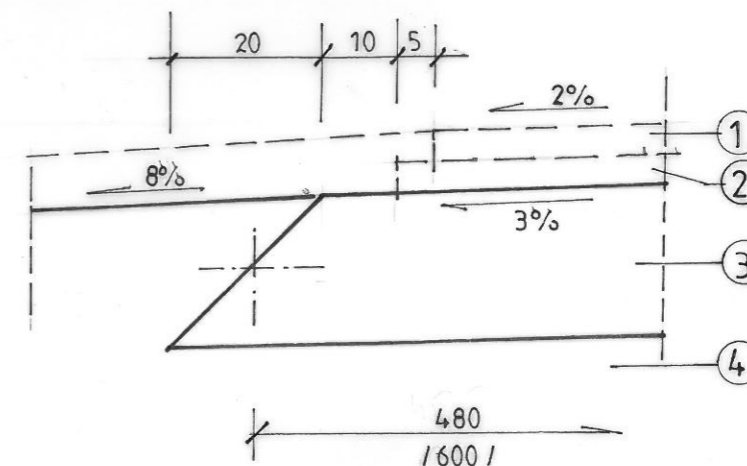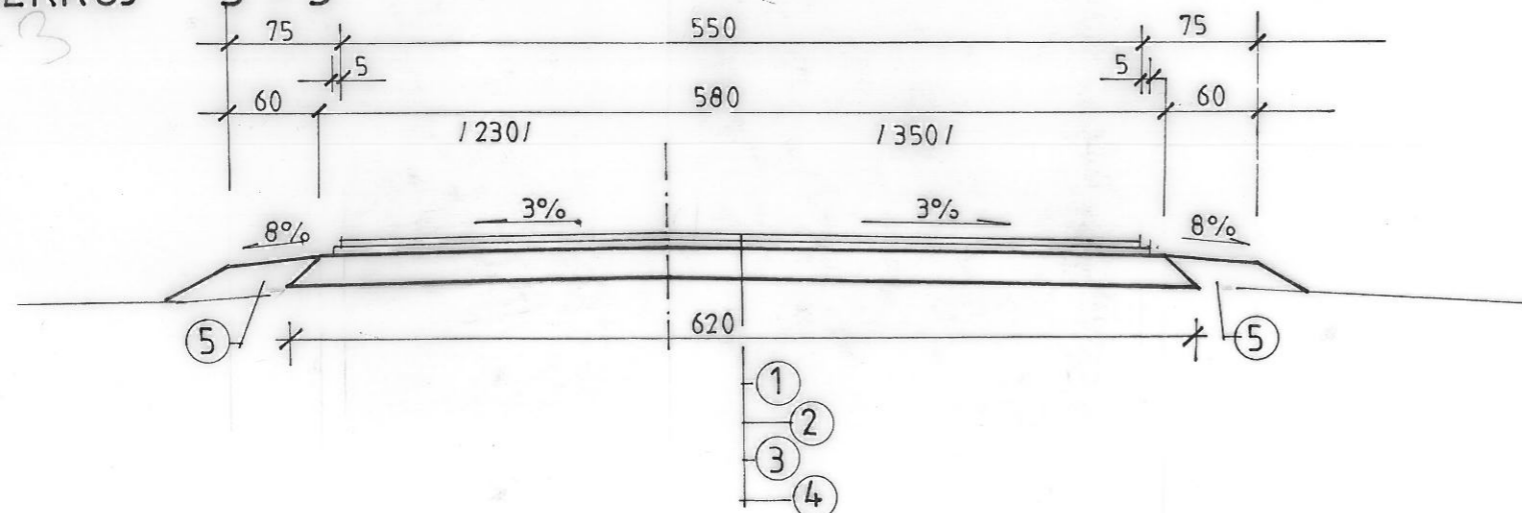

OZNACZENIA

1. Warstwa ścieralna z betonu asfaltowego AC8S grubości 4cm - II etap
2. Warstwa wiążąca z betonu asfaltowego AC11S grubości 4cm - II etap
3. Podbudowa z kruszywa łamanego 0/31,5mm grubość warstwy po zawałowaniu 20cm
4. Istniejąca nawierzchnia gruntowa wyprofilowana i zagęszczona
5. Uzupełnienie poboczy gruntem dowiezionym z wyprofilowaniem i zagęszczeniem

Inwestor:		GMINA NOWE MIASTO n/Wartą	
		ul. POZNAŃSKA 14 * 63-040 NOWE MIASTO n/Wartą	
BUDOWA (PRZEBUDOWA) DROGI GMINNEJ		PROJEKT BUDOWLANY	
UL. WIEJSKA W BOGUSZYNIE		WYKONAWCZY	
Tytuł rysunku	PRZĘKROJ NORMALNY		Data: Kwiecień 2018
Projektant	tech. Hieronim Krzysztofiak upr. bud. 191/87/PW	Skala rys.	Numer rys.
Opracował	mgr inż. Witold Brozis	1:50	3