



szczegół A

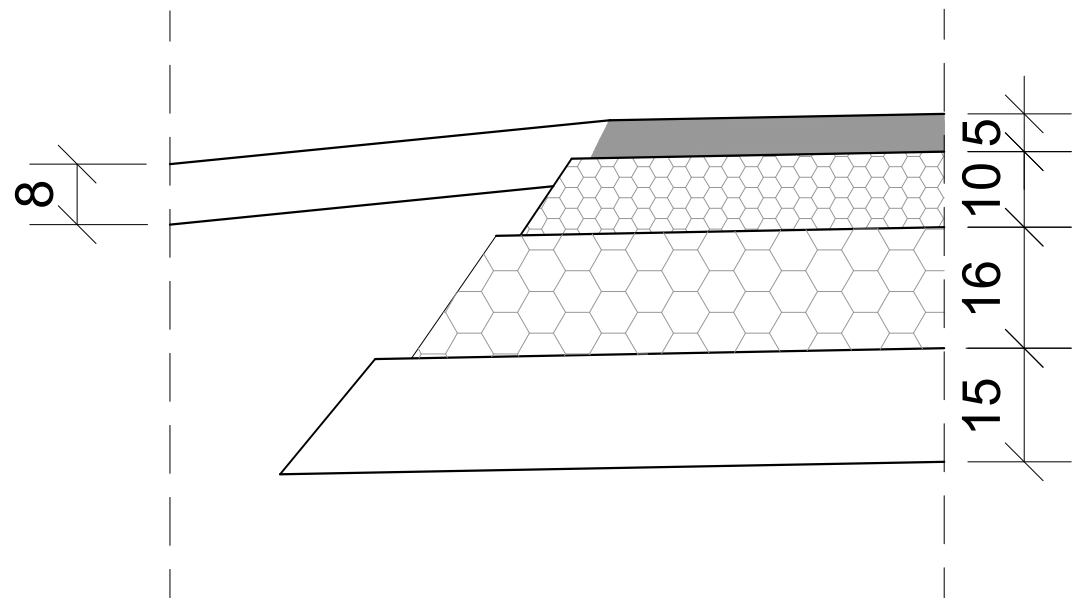

szczegół B

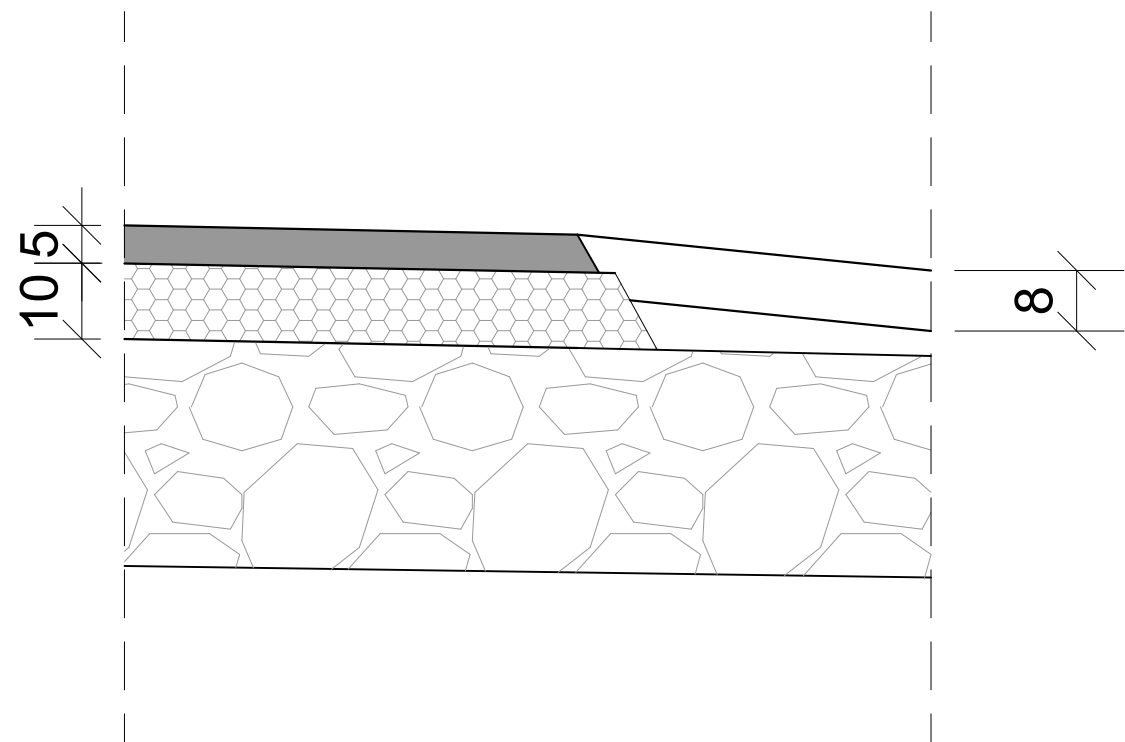

PROJEKT BUDOWLANO-WYKONAWCZY Branża drogowa			
PRZEBUDOWA DROGI DOJAZDOWEJ DO GRUNTÓW ROLNYCH W M. BOGUSZYNEK UL. KASZTANOWA			
Zamawiający:		GMINA NOWE MIASTO NAD WARTĄ	
Projektant	Nr uprawnień	Podpis	
H. Krzysztofiak	191/87/Pw		
SZCZEGÓŁY KONSTRUKCYJNE			Skala 1:10
			Rys. nr 4