


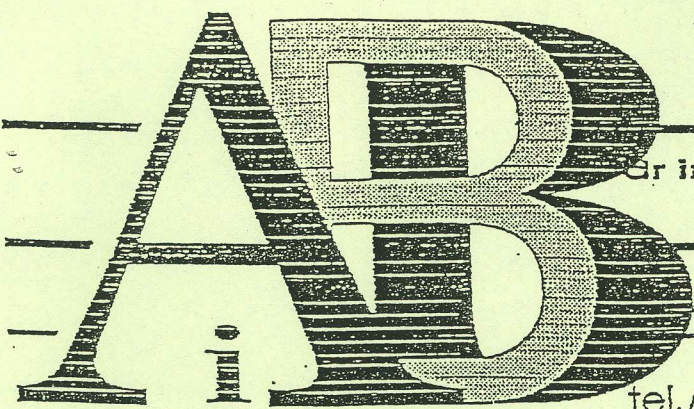

BIURO PROJEKTOWE

dr inż. arch. JADWIGA K. PIĘNCZEWSKA
NR.EWID.WBPP.N 108/88/ZG
NIP 617-001-10-52

ul.Gen. Hallera 12 ul.Św. Ducha 24

63-200 JAROCIN

tel./0-62/ 747-35-99, tel./fax /0-62/ 747-30-76

STAROSTWO POWIATOWE

in Środzie Wlkp.

Zal. do pisma z dnia 19.03.2012

Nr AB 6743.1.51.2012

PROJEKT ARCHITEKTONICZNO-BUDOWLANY

OBIEKTÓW MAŁEJ ARCHITEKTURY

przy wieży widokowej
w WOLICY KOZIEJ

INWESTOR

GMINA NOWE MIASTO nad WARTĄ
ul.Poznańska 14, 63-040 Nowe Miasto nad Wartą

BUDOWA:


WOLICA KOZIA, 63-0400 Nowe Miasto nad Wartą
dz. Nr ewid. 9218/1

ZESPÓŁ
PROJEKT.:

dr inż.arch. Jadwiga K. Pięńczewska
upraw. WBPPN 108/88/ZG
mgr inż. Jacek Moś
MARZEC 2012 r.

SPIS TREŚCI

1. Dokumenty.
2. Mapa sytuacyjno-wysokościowa 1:500.
3. Opis techniczny dla obiektów małej architektury.
4. Projekty małej architektury:
 - Rys. 1 Daszek z ławkami i stołem 1:500.
 - Rys. 2 Daszek z ławkami i Stołem 1:500
 - Rys. 3 Stojak na 12 rowerów 1:20
 - Rys. 4 Stojak na 12 rowerów – szczegół mocowania 1:10
 - Rys. 5 Kosz na odpady stałe – szczegół mocowania 1:10.

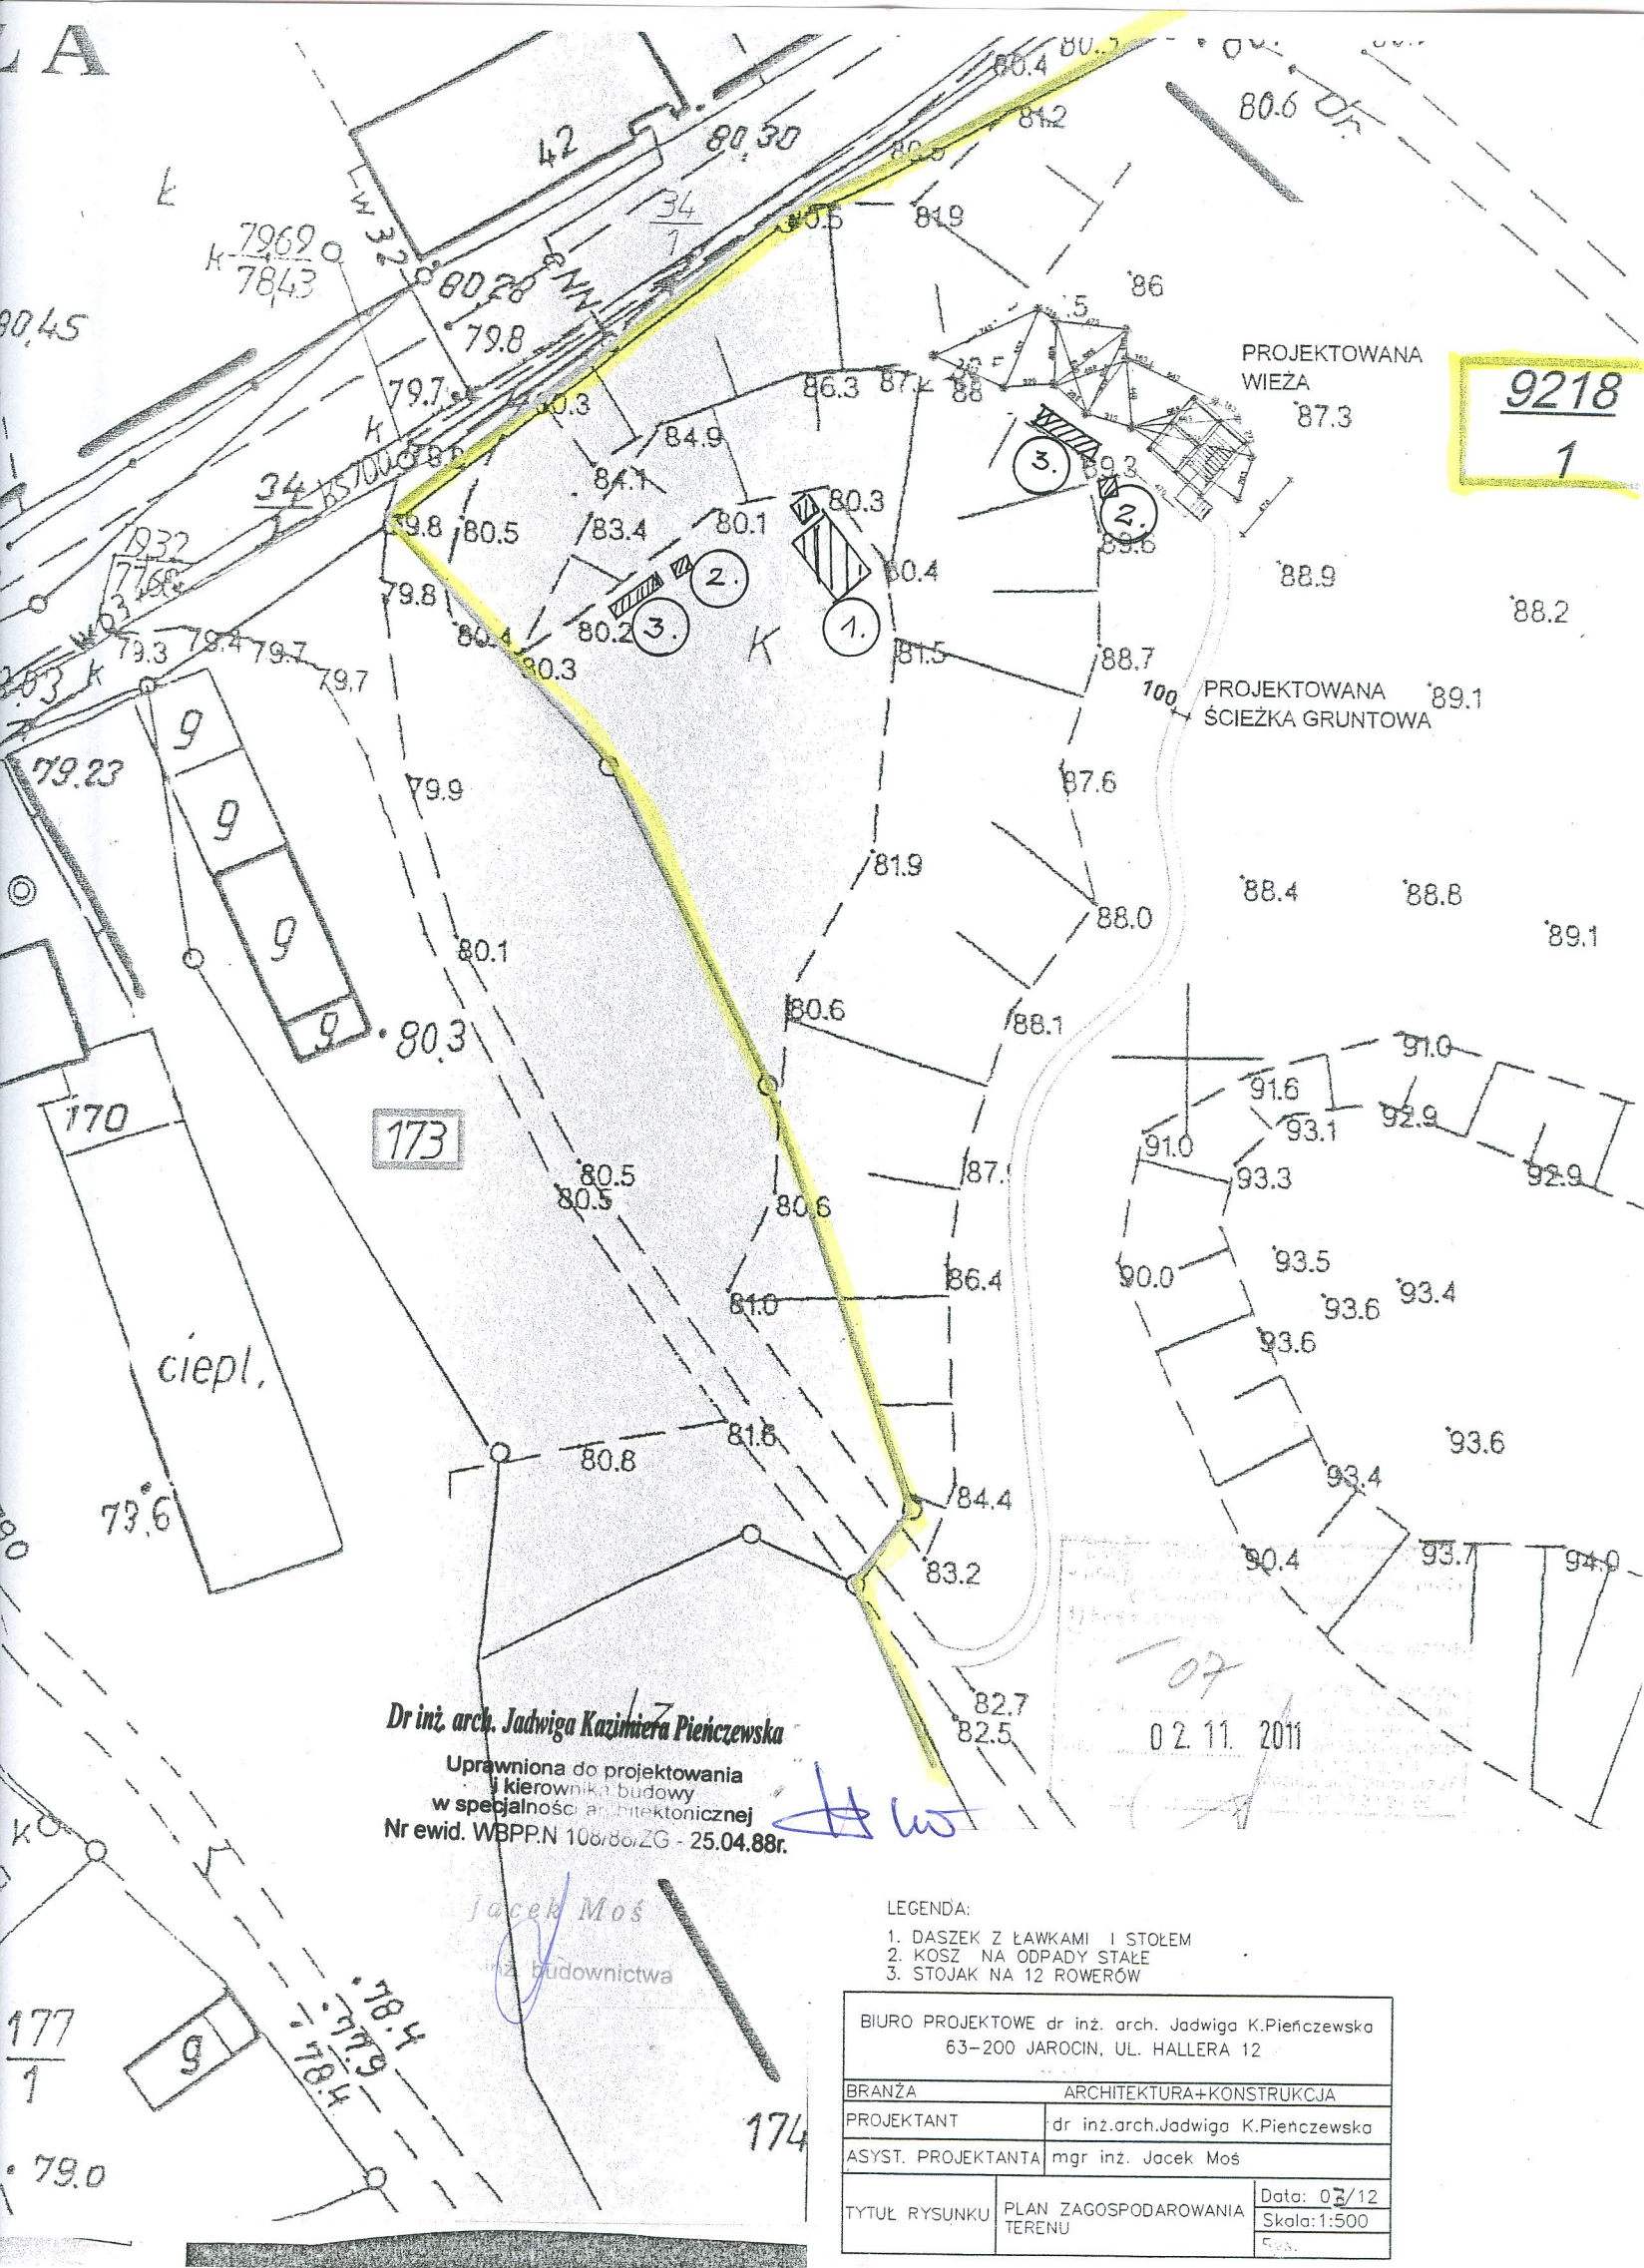

9218
1

Dr inż. arch. Jadwiga Kazimiera Pienczewska
Uprawniona do projektowania
i kierownika budowy
w specjalności architektonicznej
Nr ewid. WBPP.N 106/86.ZG - 25.04.88r.

Jacek Moś
inż. budownictwa

- LEGENDA:
- 1. DASZEK Z ŁAWKAMI I STOŁEM
 - 2. KOSZ NA ODPADY STĄŁE
 - 3. STOJAK NA 12 ROWERÓW

BIURO PROJEKTOWE dr inż. arch. Jadwiga K. Pienczewska 63-200 JAROCIN, UL. HALLERA 12		
BRANŻA	ARCHITEKTURA+KONSTRUKCJA	
PROJEKTANT	dr inż. arch. Jadwiga K. Pienczewska	
ASYST. PROJEKTANTA	mgr inż. Jacek Moś	
TYTUŁ RYSUNKU	PLAN ZAGOSPODAROWANIA TERENU	Data: 02/12
		Skala: 1:500

OPIS TECHNICZNY

DLA OBIEKTÓW MAŁEJ ARCHITEKTURY

1. Posadowienie - obiekty posadowione zostaną na stopach betonowych i zakotwione za pomocą płaskowników metalowych.
2. Konstrukcja - obiekty wykonane zostaną z drewna sosnowego klasy k-27 (okrągłaki okorowane i oszlifowane lub deski). Elementy łączone za pomocą śrub metalowych, wkrętów oraz łączników metalowych (kątowniki, blachy, płaskowniki itp.).
3. Zabezpieczenie - elementy drewniane zabezpieczyć preparatami grzybobójczymi, pozostawiając je w naturalnym kolorze.

WYKAZ ELEMENTÓW MAŁEJ ARCHITEKTURY

1. Daszek z ławkami i stołem
2. Stojak na 12 rowerów
3. Kosz na odpady stałe


Dr inż. arch. Jadwiga Kazimiera Pięćzewska

Uprawniona do projektowania
i kierownika budowy
w specjalności architektonicznej
Nr ewid. WBPP.N 108/88/ZG - 25.04.88r.




Jacek Moś


mgr inż. budownictwa

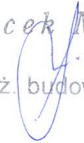


ELEWACJE

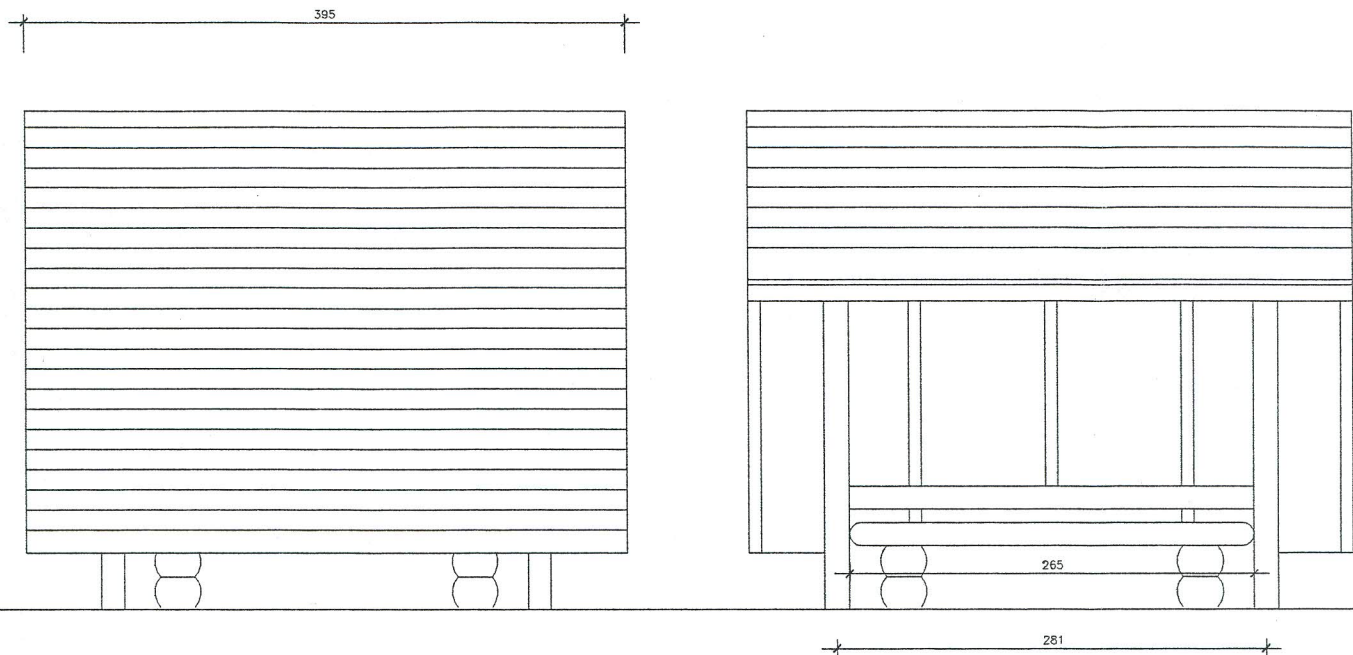


RZUT KONSTRUKCJI DACHU

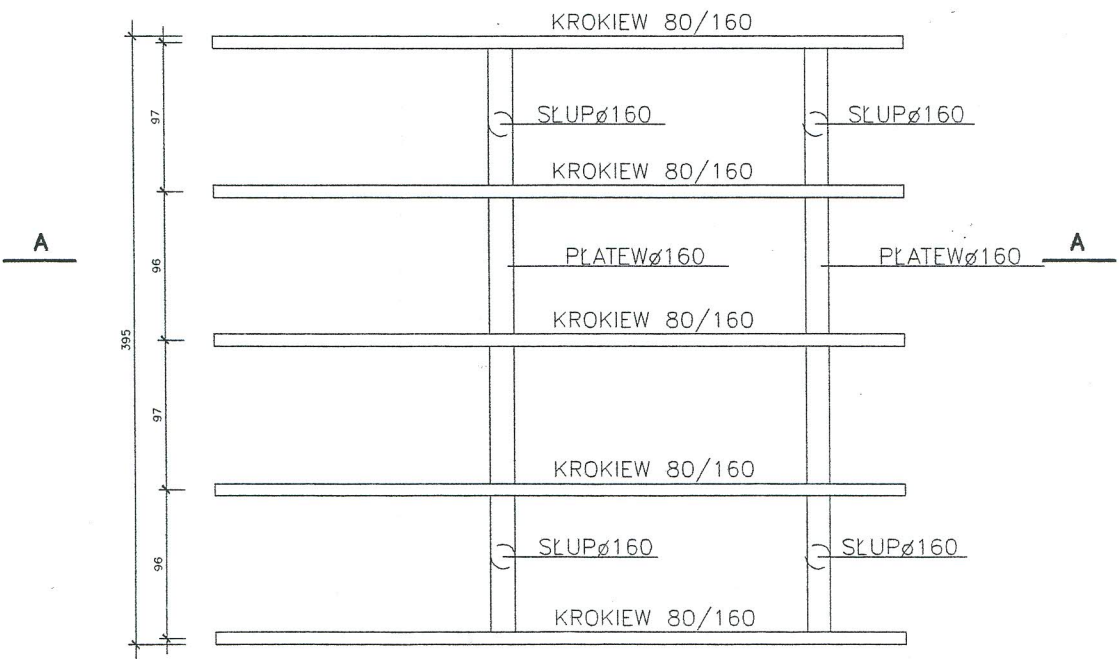

PRZEKRÓJ A-A

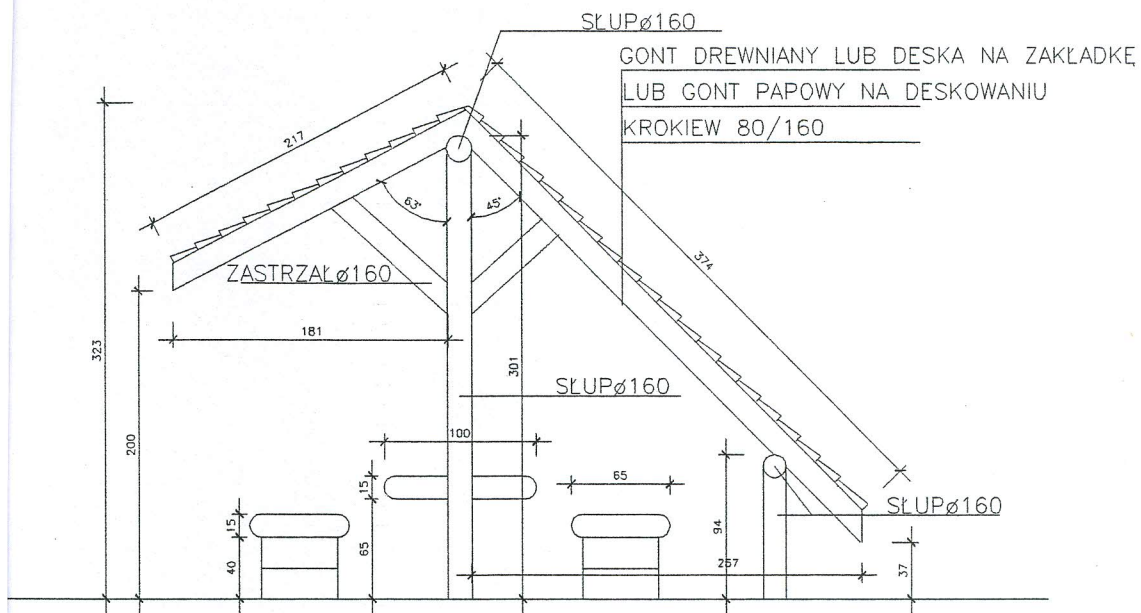

RZUT DACHU

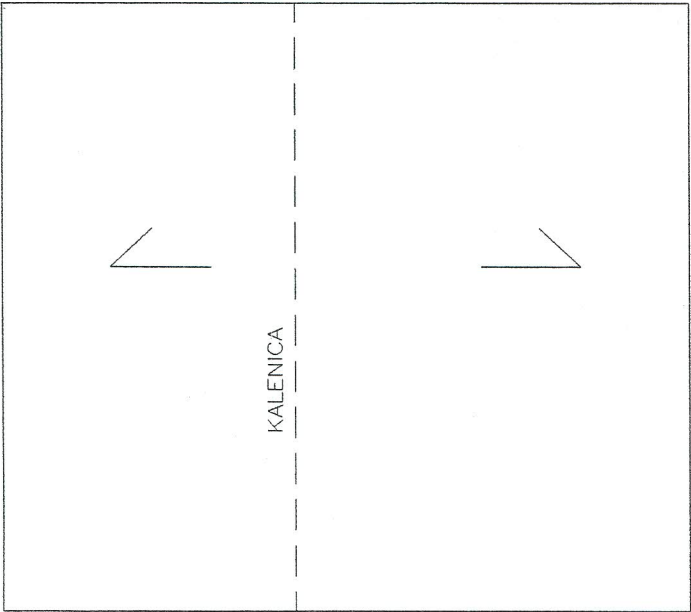


Dr inż. arch. Jadwiga Kazimiera Pięńczewska

Uprawniona do projektowania
i kierownika budowy
w specjalności architektonicznej
Nr ewid. WBPP.N 108/88/ZG - 25.04.88r.


Jacek Moś
mgr inż. budownictwa

BIURO PROJEKTOWE dr inż. arch. Jadwiga K. Pięńczewska 63-200 JAROCIN, UL. HALLERA 12		
BRANŻA	ARCHITEKTURA+KONSTRUKCJA	
PROJEKTANT	dr inż. arch. Jadwiga K. Pięńczewska	
ASYST. PROJEKTANTA	mgr inż. Jacek Moś	
TYTUŁ RYSUNKU	DASZEK Z ŁAWKAMI I STOŁEM	Data: 03/12
		Skala: 1:50
		Rys. 1

RZUT FUNDAMENTÓW

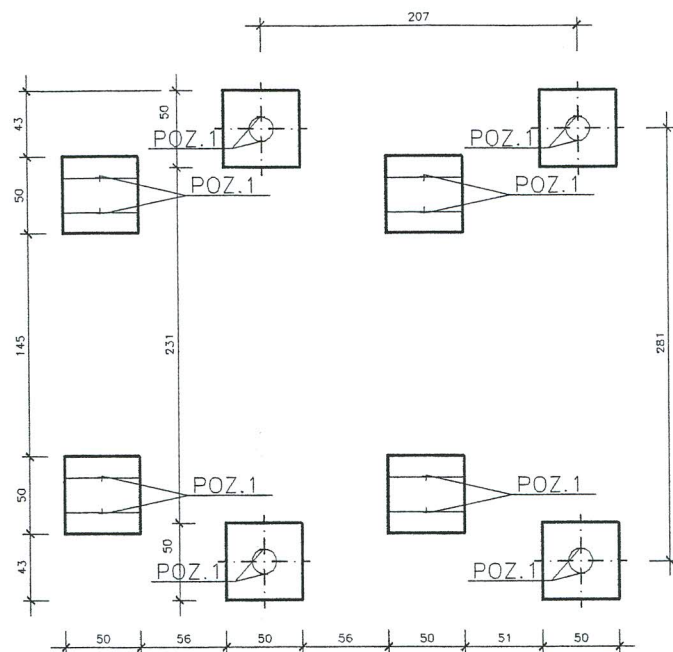

PRZEKRÓJ A-A

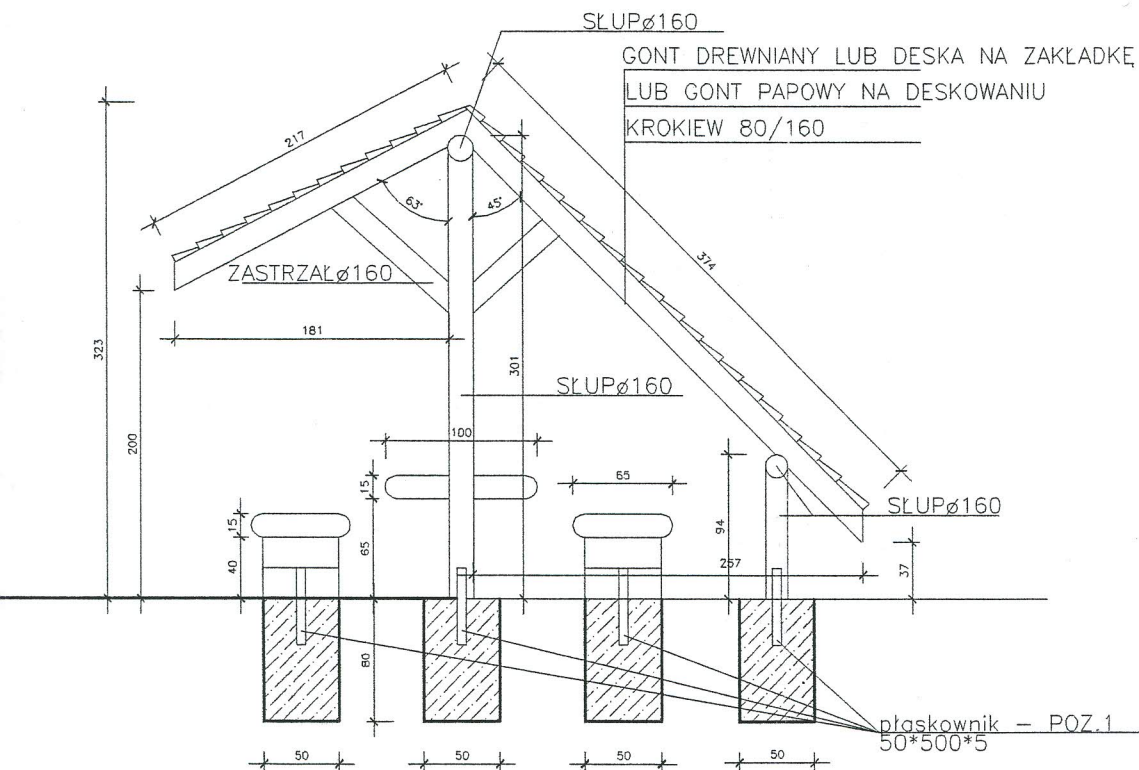

Dr inż. arch. Jadwiga Kazimiera Pienczewska


Uprawniona do projektowania
i kierownika budowy
w specjalności architektonicznej
Nr ewid. WBPP.N 108/88/ZG - 25.04.88r.

Jacek Moś


mgr inż. budownictwa

BIURO PROJEKTOWE dr inż. arch. Jadwiga K. Pienczewska 63-200 JAROCIN, UL. HALLERA 12		
BRANŻA ARCHITEKTURA+KONSTRUKCJA		
PROJEKTANT	dr inż. arch. Jadwiga K. Pienczewska	
ASYST. PROJEKTANTA	mgr inż. Jacek Moś	
TYTUŁ RYSUNKU	DASZEK Z ŁAWKAMI I STOŁEM SZCZEGÓŁY MOCOWANIA	Data: 03/12
		Skala: 1:50
		Rys. 2


WIDOK Z GÓRY

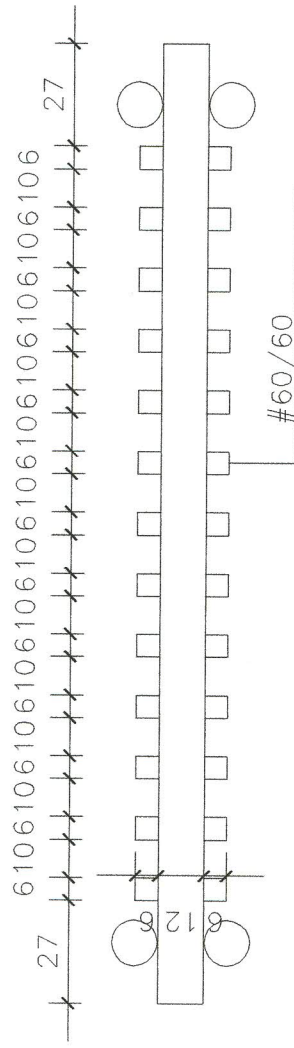

WIDOK Z PRZODU

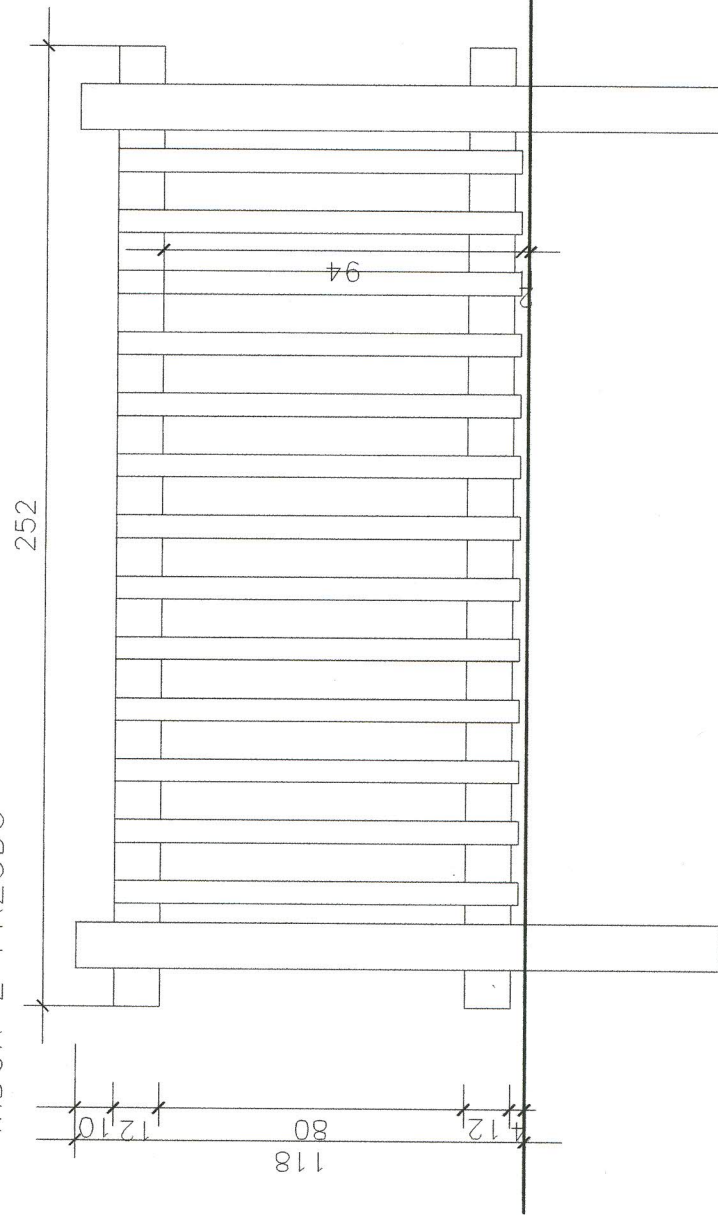

WIDOK Z BOKU

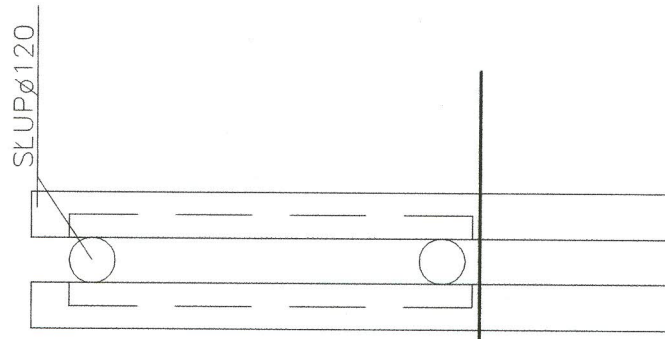

Dr inż. arch. Jadwiga Kazimiera Pińczewska

Jack Moš

**Uprawniona do projektowania
i kierownika budowy
w specjalności architektonicznej**

Nr ewid. WBPP.N 108/88/ZG - 25.04.88r.

BIURO PROJEKTOWE dr inż. arch. Jodwiga K. Pięńczewska
63-200 JAROCIN, UL. HALLERA 12

63-200 JAROCIN. UL. HALLERA 12

BRANZA ARCHITEKTURA+KONSTRUKCJA

PROJEKTANT

PROJEKTANT	dr inż. arch. Jadwiga K. Pienczewska
------------	--------------------------------------


ASYST. PROJEKTANTA	mgr inż. Jacek Moś
--------------------	--------------------

	03/1	DATA:	03/1
--	------	-------	------


TYTUŁ RYSUNKU	STOJAK NA 12 ROWERÓW	Data: 03/
		Skala: 1:20

MIŁOŁ KISUNKO	STUJAK NA 12 KOWEROW	Skalg: 1:20
		Rys. 3


WIDOK Z GÓRY

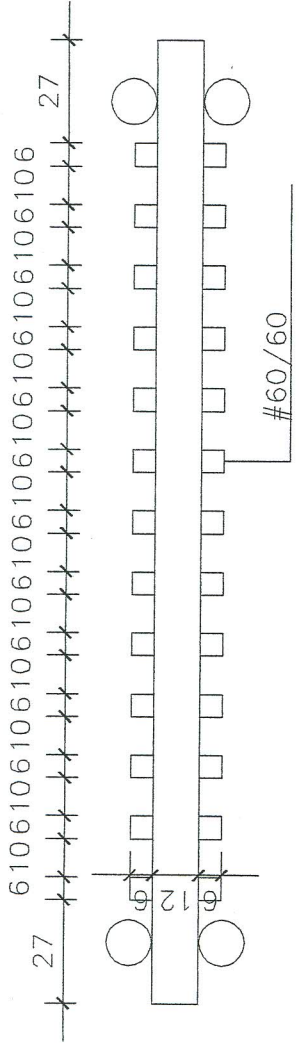

WIDOK Z PRZODU

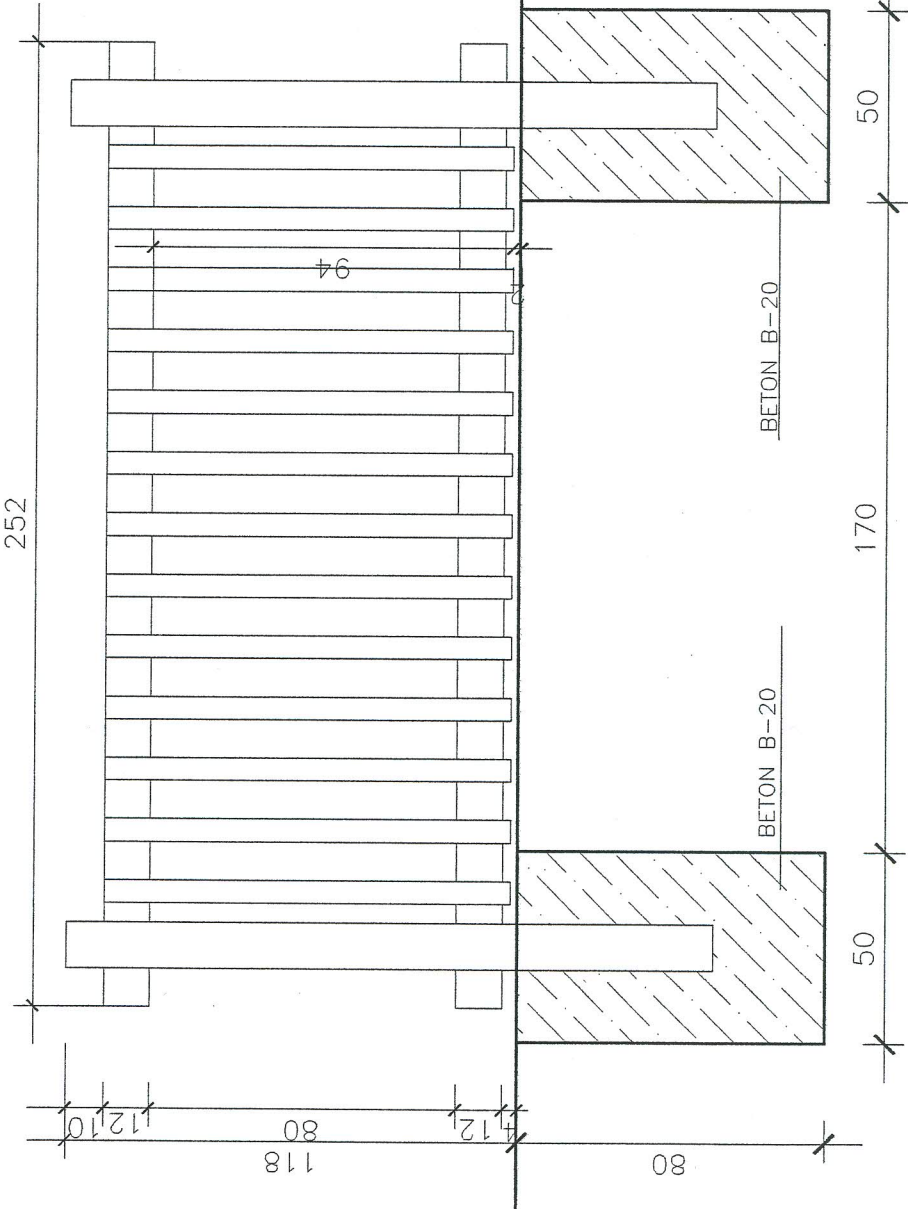

WIDOK Z BOKU

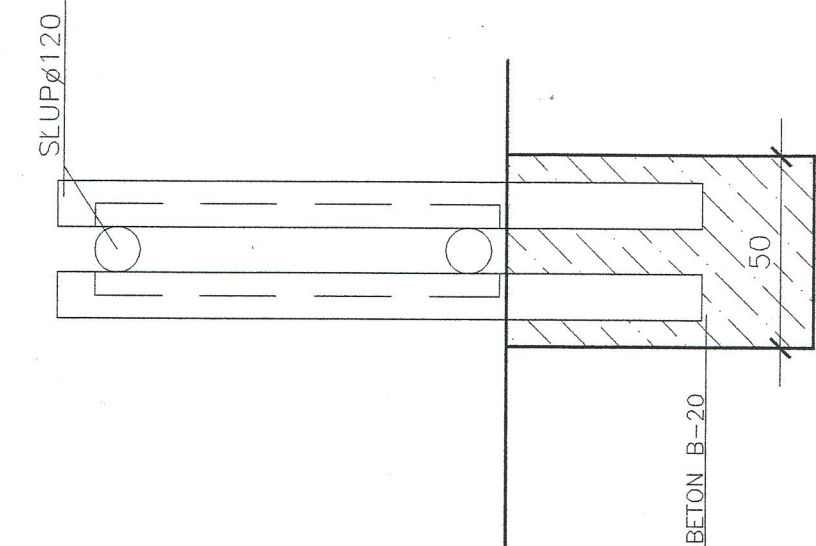

Dr inż. arch. **Jadwiga Kuzmiera Pienczęwska**
Uprawniona do projektowania
i kierownika budowy
w specjalności architektonicznej
Nr ewid. WBPPN 108/88/ZG - 25.04.88r.

Jacek Moś
mgr inż. budownictwa

BIURO PROJEKTOWE dr inż. arch. Jadwiga K. Pienczęwska 63-200 JAROCIN, UL. HALLERA 12	
BRANŻA	ARCHITEKTURA+KONSTRUKCJA
PROJEKTANT	dr inż. arch. Jadwiga K. Pienczęwska
ASYST. PROJEKTANTA	mgr inż. Jacek Moś
TYTUŁ RYSUNKU	STOJAK NA 12 ROWERÓW SZCZEGÓŁ MOCOWANIA
Dato: 05/12	Skala: 1:20
Rys: 4	

Dr inż. arch. Jadwiga Kazimiera Pienczewska


Uprawniona do projektowania
i kierownika budowy
w specjalności architektonicznej
Nr ewid. WBPP.N 108/88/ZG - 25.04.88r.

[Handwritten signature]


Jacek Moś
mgr inż. budownictwa

BIURO PROJEKTOWE dr inż. arch. Jadwiga K. Pienczewska 63-200 JAROCIN, UL. HALLERA 12		
BRANŻA	ARCHITEKTURA+KONSTRUKCJA	
PROJEKTANT	dr inż. arch. Jadwiga K. Pienczewska	
ASYST. PROJEKTANTA	mgr inż. Jacek Moś	
TYTUŁ RYSUNKU	KOSZ NA ODPADY STAŁE	Data: 03/12
		Skala: 1:10
		Rys. 5

WIDOK Z GÓRY

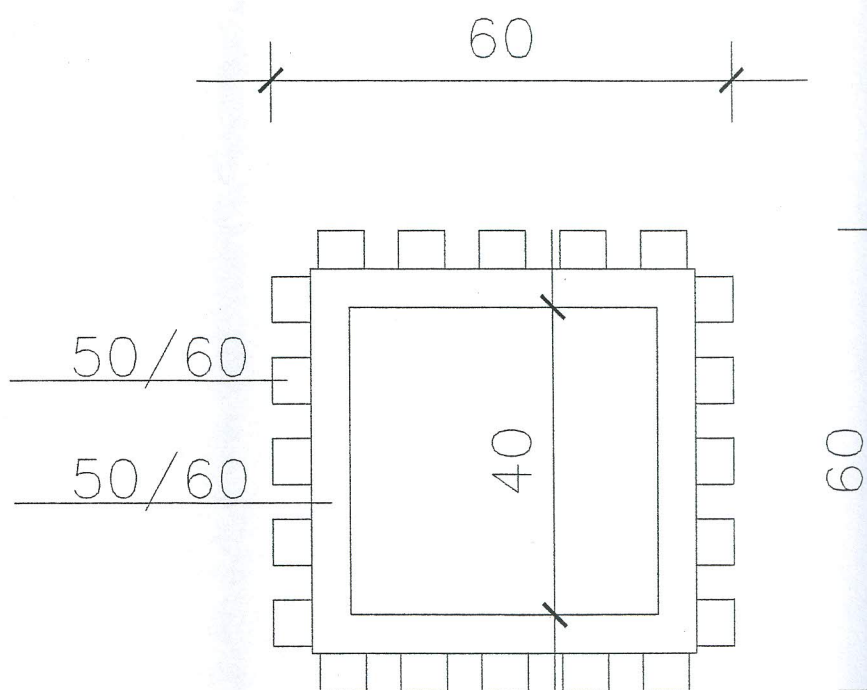

WIDOK Z BOKU

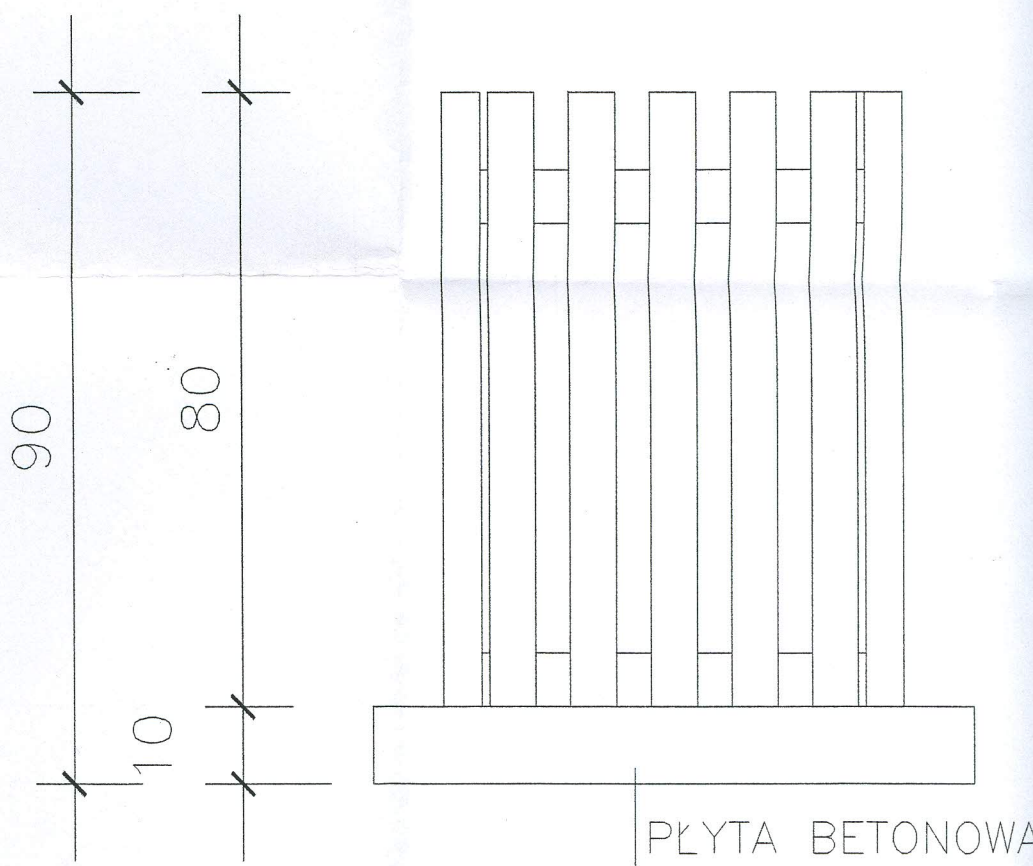

Dr inż. arch. Jadwiga Kazimiera Pieńczewska

Uprawniona do projektowania
i kierownika budowy
w specjalności architektonicznej
Nr ewid. WBPP.N 108/88/ZG - 25.04.88r.

Jacek Moś

mgr inż. budownictwa

BIURO PROJEKTOWE dr inż. arch. Jadwiga K. Pieńczewska
63-200 JAROCIN, UL. HALLERA 12

BRANŻA	ARCHITEKTURA+KONSTRUKCJA	
PROJEKTANT	dr inż. arch. Jadwiga K. Pieńczewska	
ASYST. PROJEKTANTA	mgr inż. Jacek Moś	
TYTUŁ RYSUNKU	KOSZ NA ODPADY STAŁE SZCZEGÓŁ MOCOWANIA	Data: 03/12
		Skala: 1:10
		Rys. 6

WIDOK Z GÓRY

KOLEK ROZPOROWY

50/60

50/60

60

40

WIDOK Z BOKU

80

50

79

