


LEGENDA

- NAWIERZCHNIA - BETON ASFALTOWY
- NAWIERZCHNIA - BETON ASFALOWY
NAKLADKA
- NAWIERZCHNIA Z KRUSZYWA LAMANEGO 0/31,5
II ETAP REALIZACJI
- ZIELEŃ
- POBOCZE GRUNTOWE

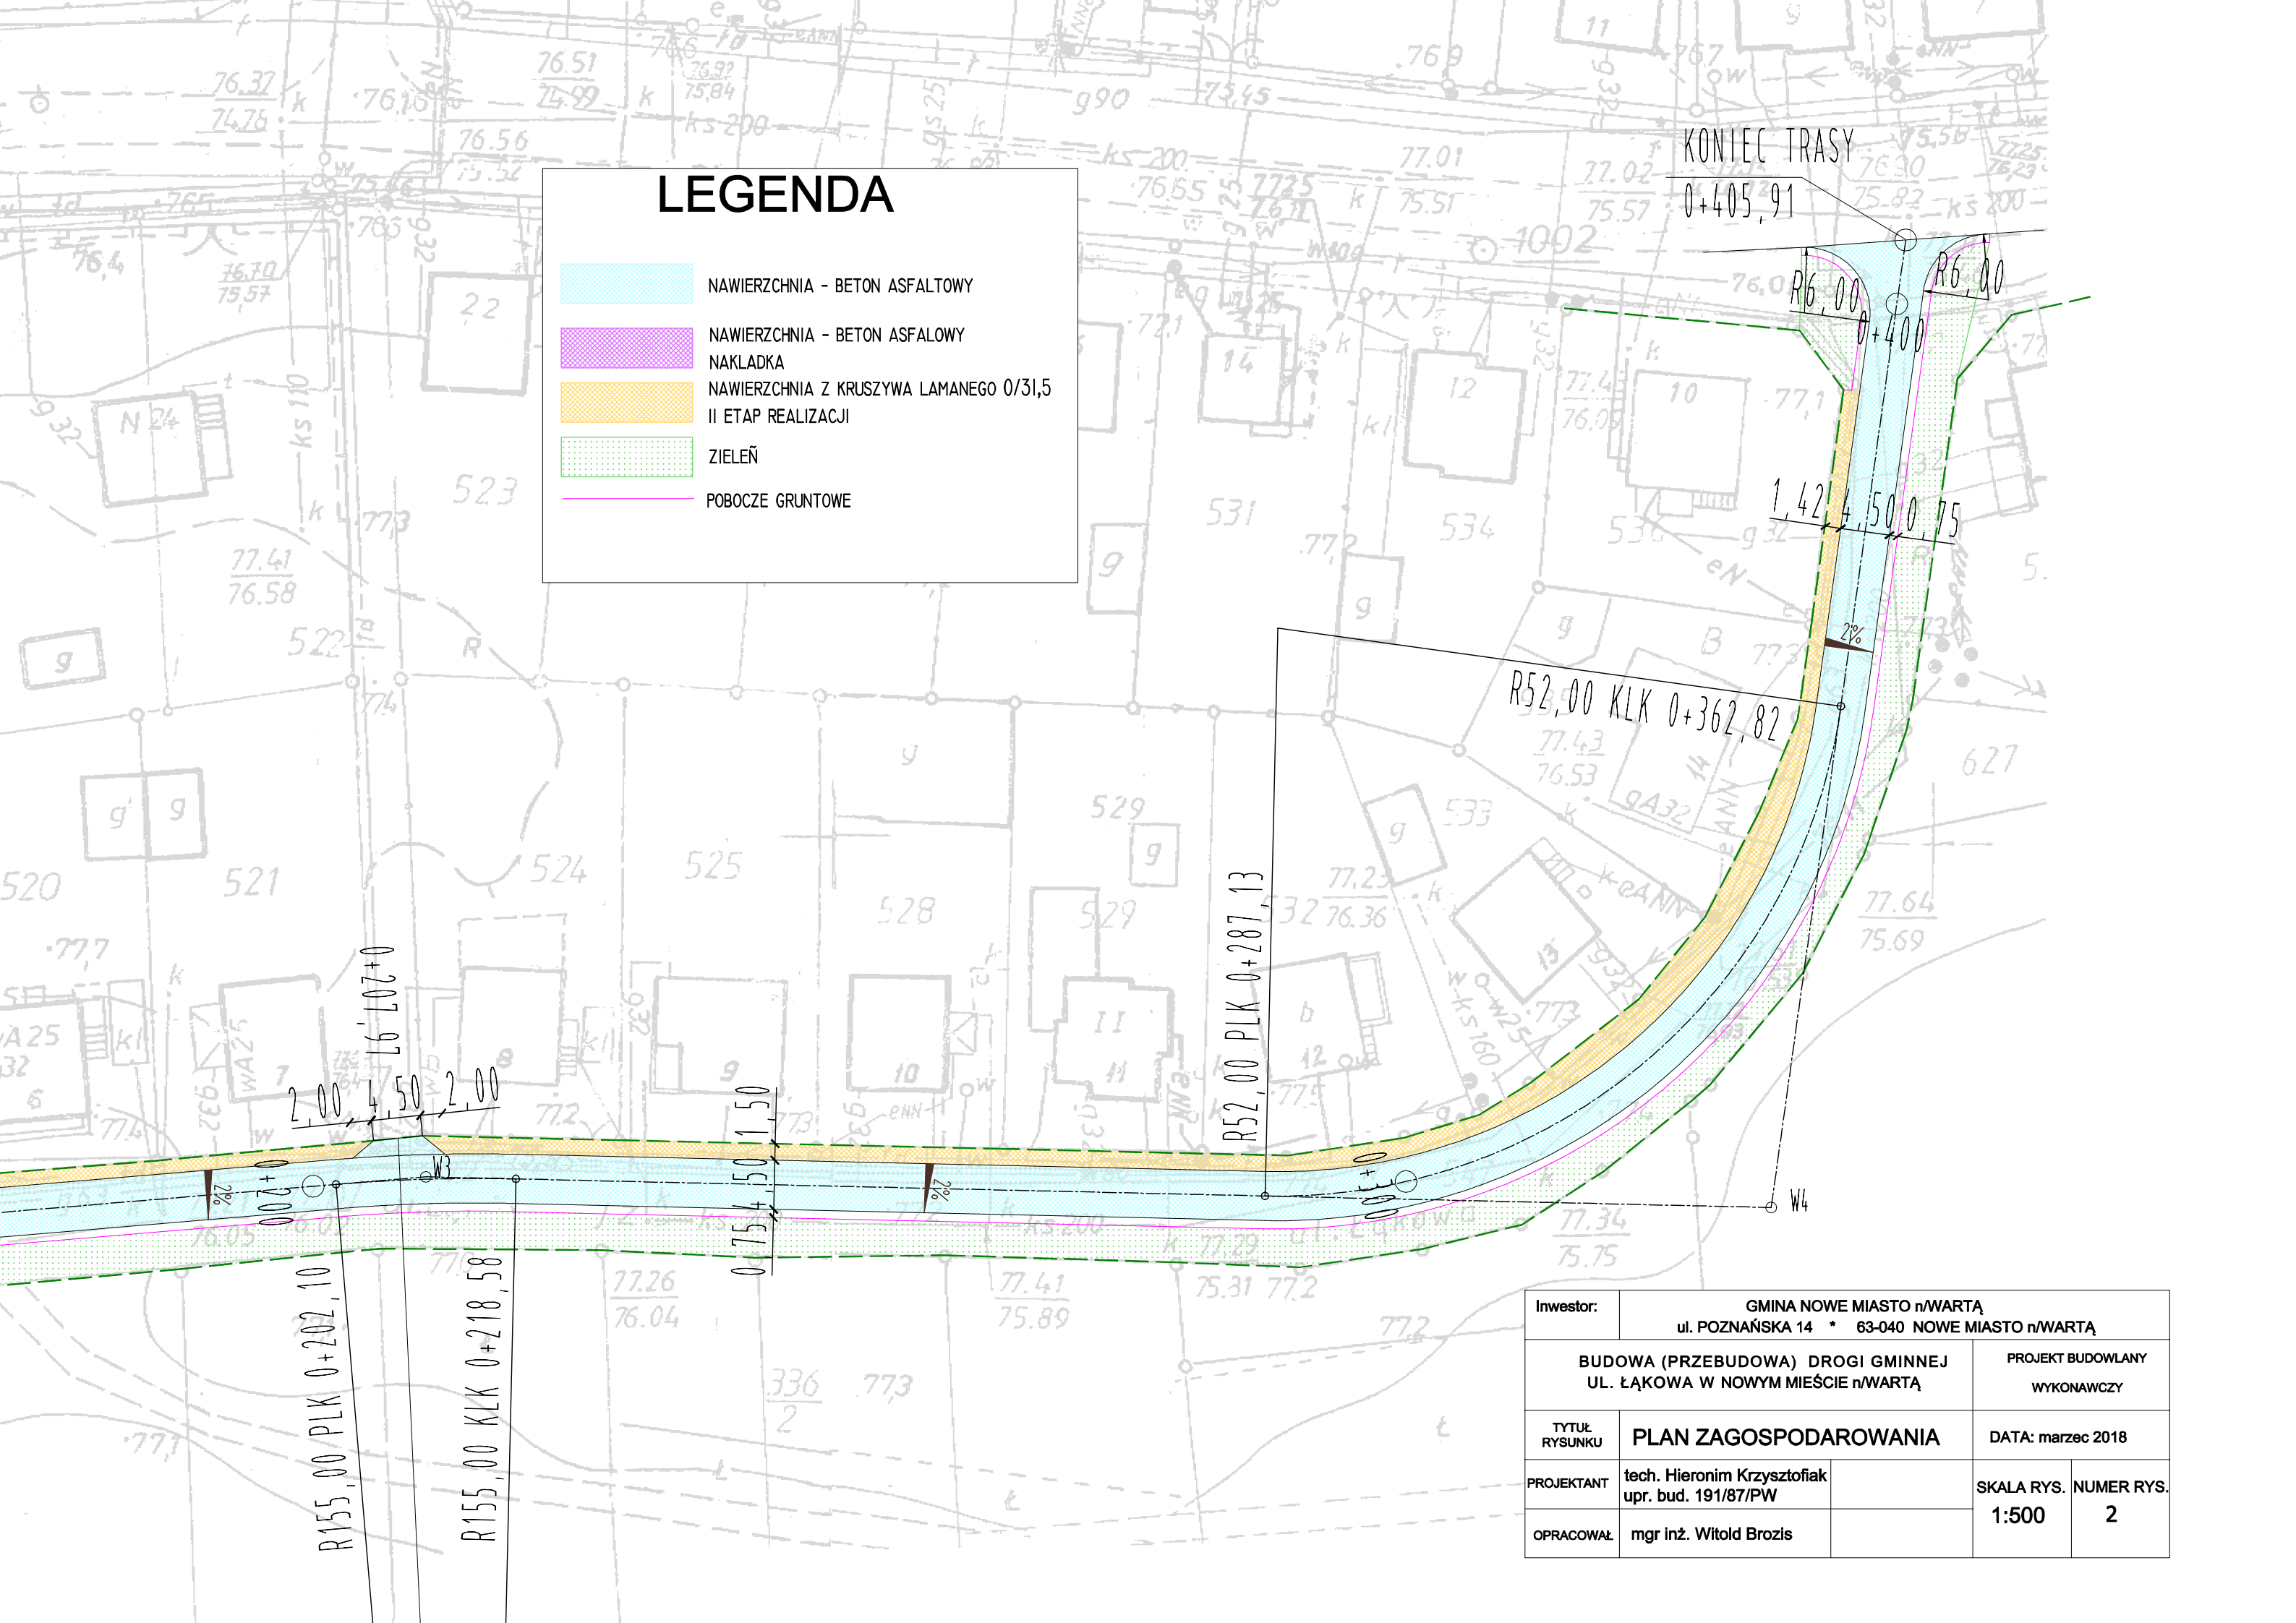

Inwestor:	GMINA NOWE MIASTO n/WARTĄ ul. POZNAŃSKA 14 * 63-040 NOWE MIASTO n/WARTĄ		
BUDOWA (PRZEBUDOWA) DROGI GMINNEJ UL. ŁAKOWA W NOWYM MIEŚCIE n/WARTĄ		PROJEKT BUDOWLANY WYKONAWCZY	
TYTUŁ RYSUNKU	PLAN ZAGOSPODAROWANIA		DATA: marzec 2018
PROJEKTANT	tech. Hieronim Krzysztofiak upr. bud. 191/87/PW		SKALA RYS. 1:500 NUMER RYS. 2
OPRACOWAŁ	mgr inż. Witold Brozis		